


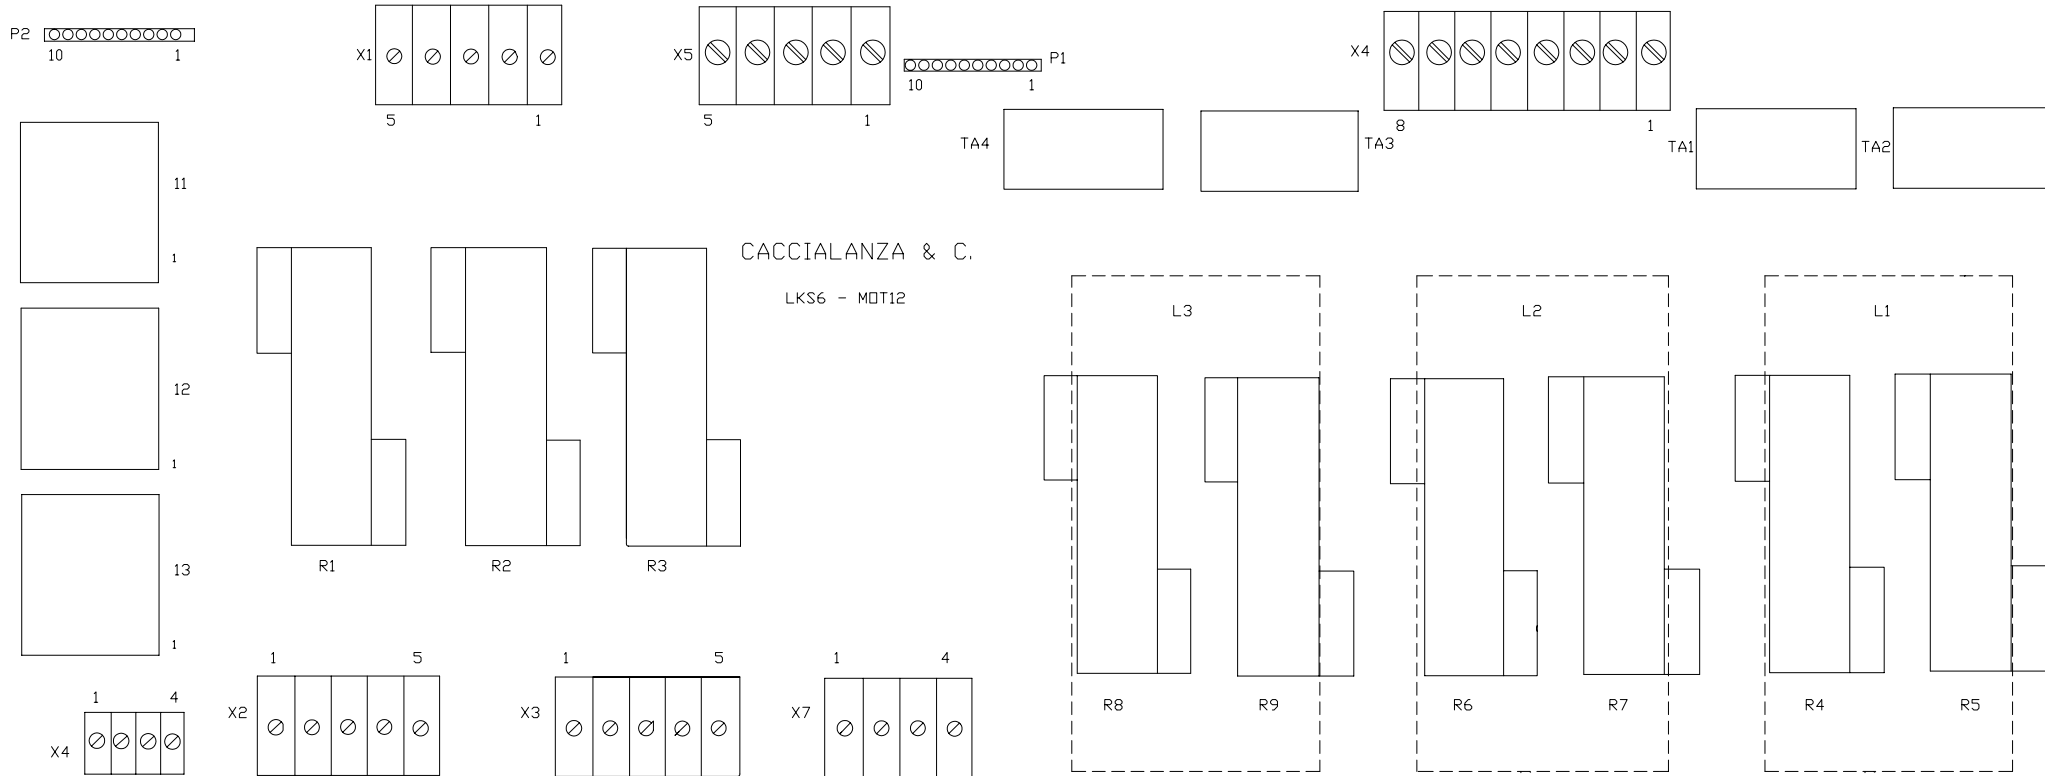

IMPORTANTE :

CACCIALANZA & C. SpA. si riserva il diritto di modificare senza preavviso le informazioni contenute su questa scheda con il proposito di apportare miglioramenti alla produzione

IMPORTANT :

CACCIALANZA & C. SpA. reserves the right to change or modify without previous notice any data or specification due to changes or modification in order to improve the products presented

1	23.01.97	CAD	AC	AC	
0	12.09.93	EMESSO PER COSTRUZIONE	AC	AC	
Rev.	Date	Description	Drawn	Checked	Approved
CACCIALANZA & C. _{SpA} ANTINCENDIO SICUREZZA ANTINQUINAMENTO SEGRATE (MILANO) - ITALY		Client / Project			
		Title SCHEDA MOT12 PER LKS6 VISTA COMPONENTI			
	Date	Name			
Drawn	12.09.93	AC			
Checked	12.09.93	AC			
Approved					
Code	Sys.	Size	Scale	Dwg nr.	Rev.
4640011209		A 3	1:1	46191206	1
					Sheet of
					1 1
THIS DRAWING IS THE PROPERTY OF CACCIALANZA & C. SpA, AND IS NOT TO BE REPRODUCED OR USED TO FURNISH ANY INFORMATION FOR MAKING OF DRAWINGS OR APPARATUS EXCEPT WHERE PROVIDED FOR BY AGREEMENT WITH SAID COMPANY					